


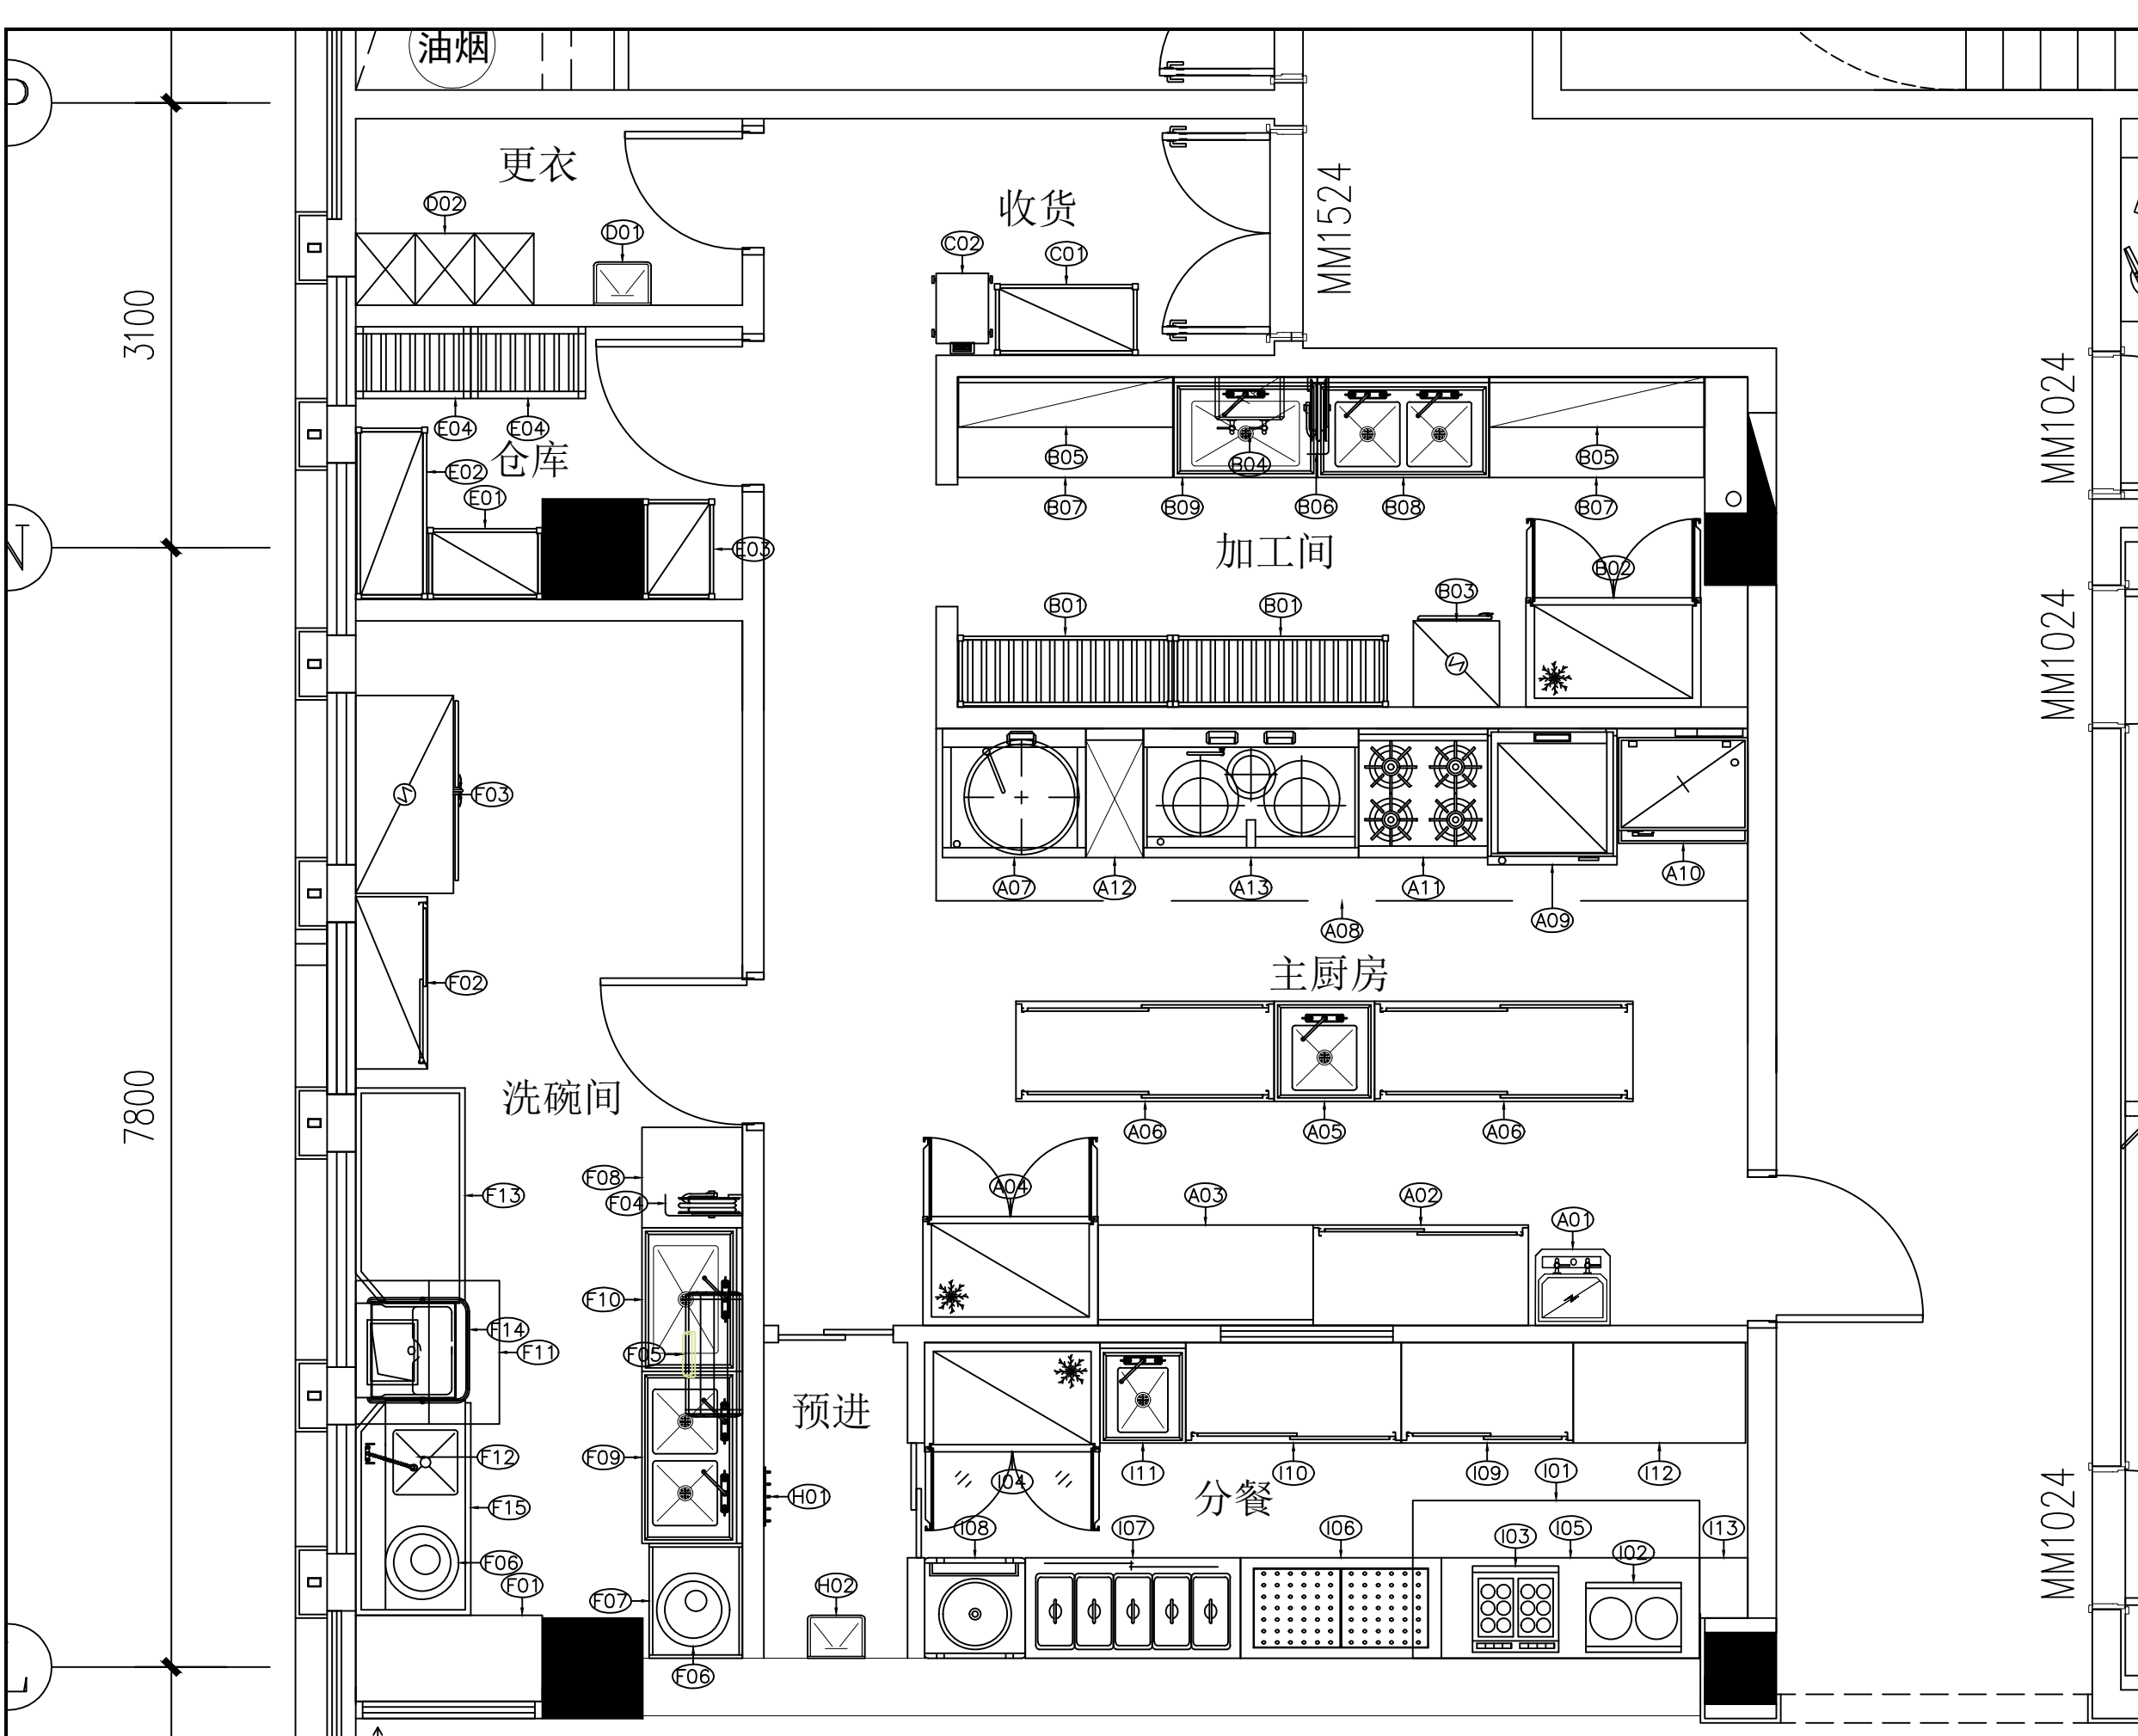

编号	产品名称	尺寸(WxDxH)	数量	单位	单相功率(KW)	三相功率(KW)
主厨房						
A01	开水器带底座	520*530*1300	1	台		9KW
A02	单通工作台	1500*700*800	1	台		
A03	双层平板工作台带靠背	1500*700*950	1	台		
A04	冷藏四门高深柜	1220*760*1980	1	台	0.4KW	
A05	单星水池(无靠背)	700*700*800	1	台		
A06	双通工作台	1800*700*800	2	台		
A07	单头大锅灶	1000*900*1250	1	台	0.5KW	
A08	油网烟罩	5655.9*1200*610	1	台		
A09	三门蒸柜	900*950*1850	1	台	1.5KW	
A10	单门蒸饭柜(燃气)	900*800*1850	1	台	0.5KW	
A11	四头煲仔炉	900*900*950	1	台		
A12	炉拼台	400*900*1250	1	台		
A13	双头单尾小炒灶	1500*900*1250	1	台	1KW	
加工间						
B01	四层栅格层架	1500*500*1600	2	台		
B02	冷藏四门高深柜	1220*760*1980	1	台	0.4KW	
B03	60型单开门万能组合消毒柜	600*600*1800	1	台		3KW
B04	开水器	480*400*800	1	台		9KW
B05	挂墙双层板	1500*350*600	2	台		
B06	洗地龙头	170*537*504	1	台		
B07	双层平板工作台带靠背	1500*700*950	2	台		
B08	双星水池	1200*700*950	1	台		
B09	大单星盆水池	1000*700*950	1	台		
收货						
C01	四层平板货架	1000*500*1600	1	台		
C02	电子落地称	420*560*900	1	台	0.3KW	
更衣						
D01	洗手星	400*300*400	1	台		
D02	六门更衣柜	1240*500*2000	1	台		
仓库						
E01	四层平板货架	800*500*1600	1	台		
E02	四层平板货架	1200*500*1600	1	台		
E03	四层平板货架	700*500*1600	1	台		
E04	米面架	800*500*200	2	台		
洗碗间						
F01	双层平板工作台	1300*600*800	1	台		
F02	四门碗柜	1200*500*1800	1	台		
F03	双门不锈钢门消毒柜	1380*680*1800	1	台	2.5KW	
F04	洗地龙头	170*537*504	1	台		
F05	电热水器	870*415*400	1	台	3KW	
F06	垃圾桶	510*510*480	2	台		
F07	收残台	800*650*800	1	台		
F08	双层平板工作台	700*700*800	1	台		
F09	双星水池	1200*700*950	1	台		
F10	大单星盆水池	1000*700*950	1	台		
F11	抽气罩	1000*1000*460	1	台		
F12	高压花洒	190*360*980	1	台		
F13	洗洁台连蓝框架	1500*760*1050	1	台		
F14	提拉式洗碗机	741.4*790.9*1470	1	台		25KW
F15	单星污碟台(右星左收残)	1500*800*950	1	台		
预进						
H01	挂衣钩	410*45*50	1	台		
H02	洗手星	400*300*400	1	台		
分餐						
I01	明档烟罩	2000*1100*600	1	台		
I02	两头横排电磁炉	665*485*172	1	台	5KW	
I03	台式煮面炉	600*600*350	1	台		11KW
I04	冷藏四门玻璃门高深柜	1220*760*1980	1	台	0.4KW	
I05	双层平板工作台	1800*700*800	1	台		
I06	蒸菜台	1400*700*800	1	台	2.2KW	
I07	五格保温售饭工作柜	1500*700*810	1	台	2KW	
I08	暖饭车	700*700*868	1	台	2KW	
I09	单通工作台	1200*700*800	1	台		
I10	单通工作台	1500*700*800	1	台		
I11	单星水池	600*700*950	1	台		
I12	双层平板工作台	1200*700*800	1	台		
I13	拼板	335.3*420*50	1	台		
单相功率合计(KW)					21.7	
三相功率合计(KW)					57	

備 註 / NOTES:
1. 此设计图则之版权归本公司所有, 非得本公司批准, 不得将任何部分翻印。
2. 此图纸供招标及签合同之用, 施工图必须在安装前达呈本公司。
3. 勿以比例量度此图, 一切以图内标注为准。
4. 承包人须在工地核对图内标注。
5. 使用此图时应同时参照建筑, 结构图则及其它有关图则与施工说明及合约内列明的各项条件。
6. 如发现有任何矛盾处, 应立即通知本公司。